


太陽光1号柱 上田28まで3m  
 9AB8459 下都賀郡壬生町上田字西原1647

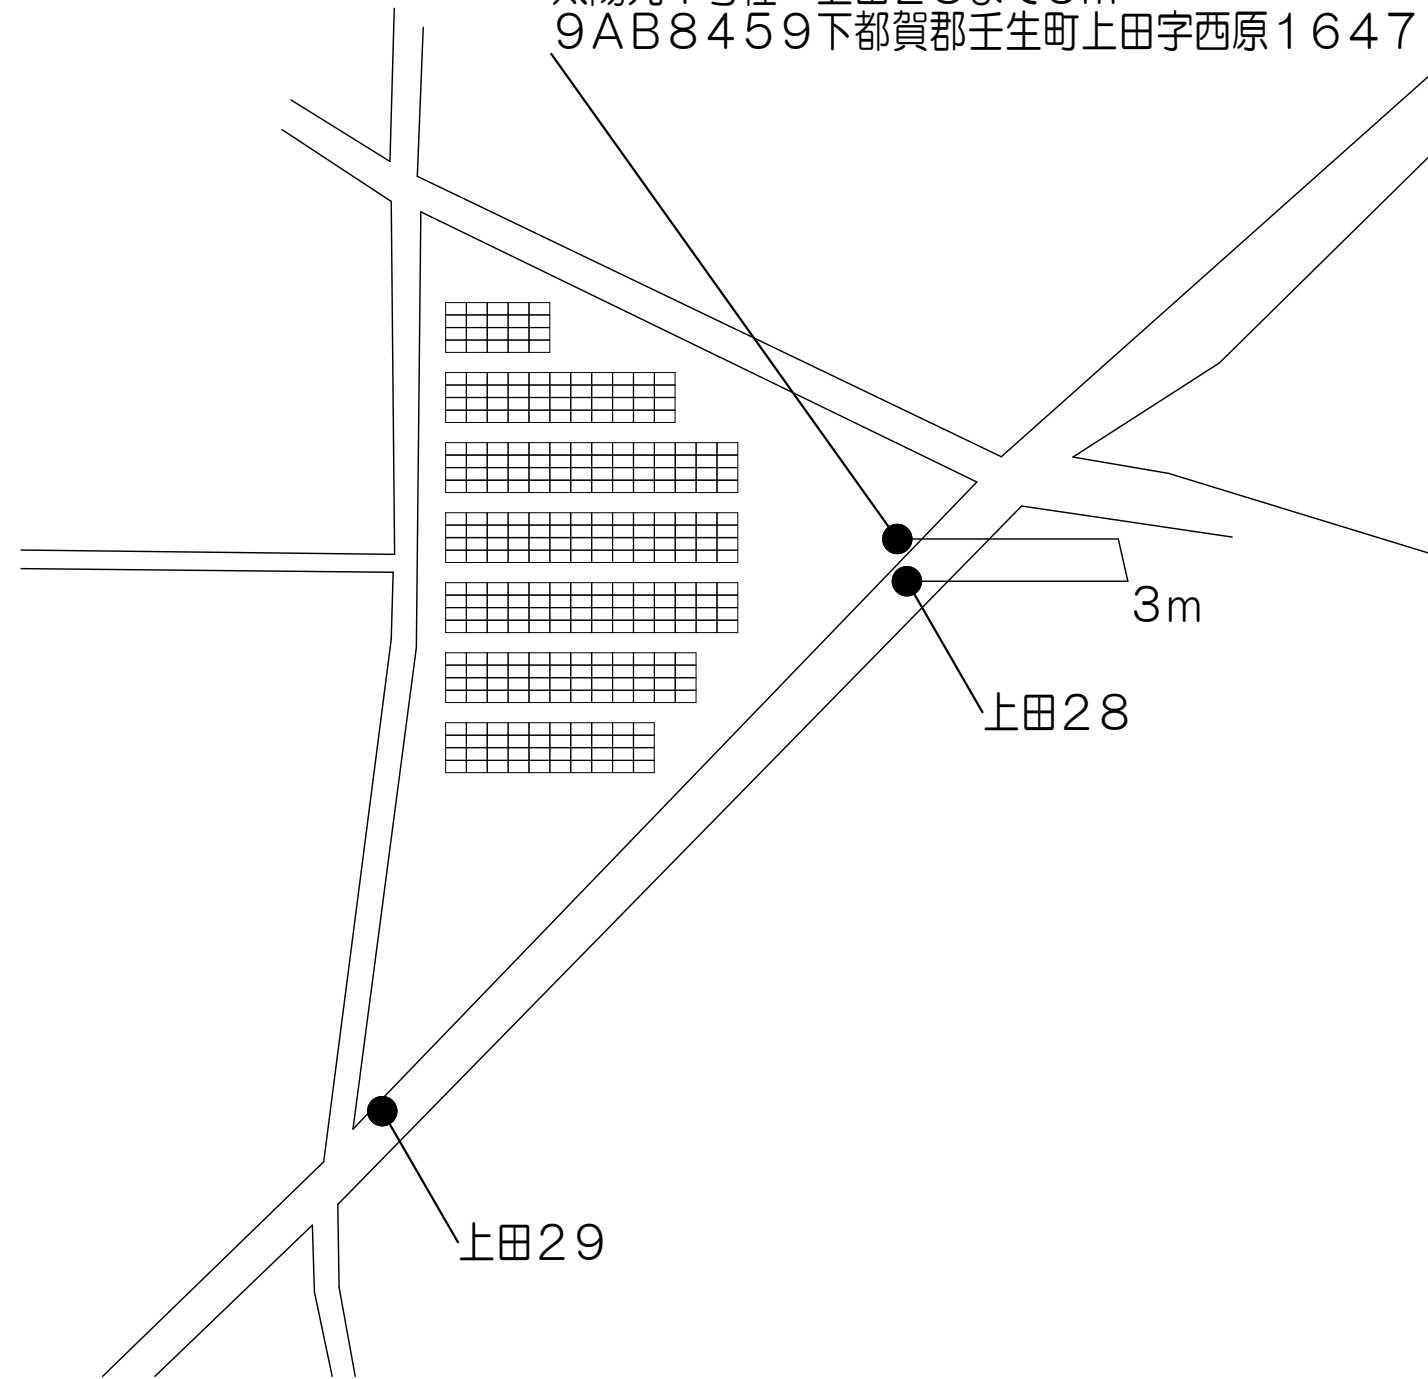

構成

架台：横4段 10度  
 320枚×275W=88.0KW  
 PCS：9.9KW×5台=49.5KW  
 認定出力 49.5KW  
 PV：CS6K-275P Canadian Solar  
 PCS：EPU-T99P5-SFL 9.9kw 田淵電機三相  
 監視装置：ひだまりeyes 株式会社 タケイエナジー

提出日 17.08.07	CHECKED	PROJECT	下都賀郡壬生町上田字西原1647 太陽光発電設備	SCALE	A3-1/600	DATE	17.08.07	RPP株式会社
	DRAWN	SHEET	モジュール配置図	SHEET NO	E-00			